










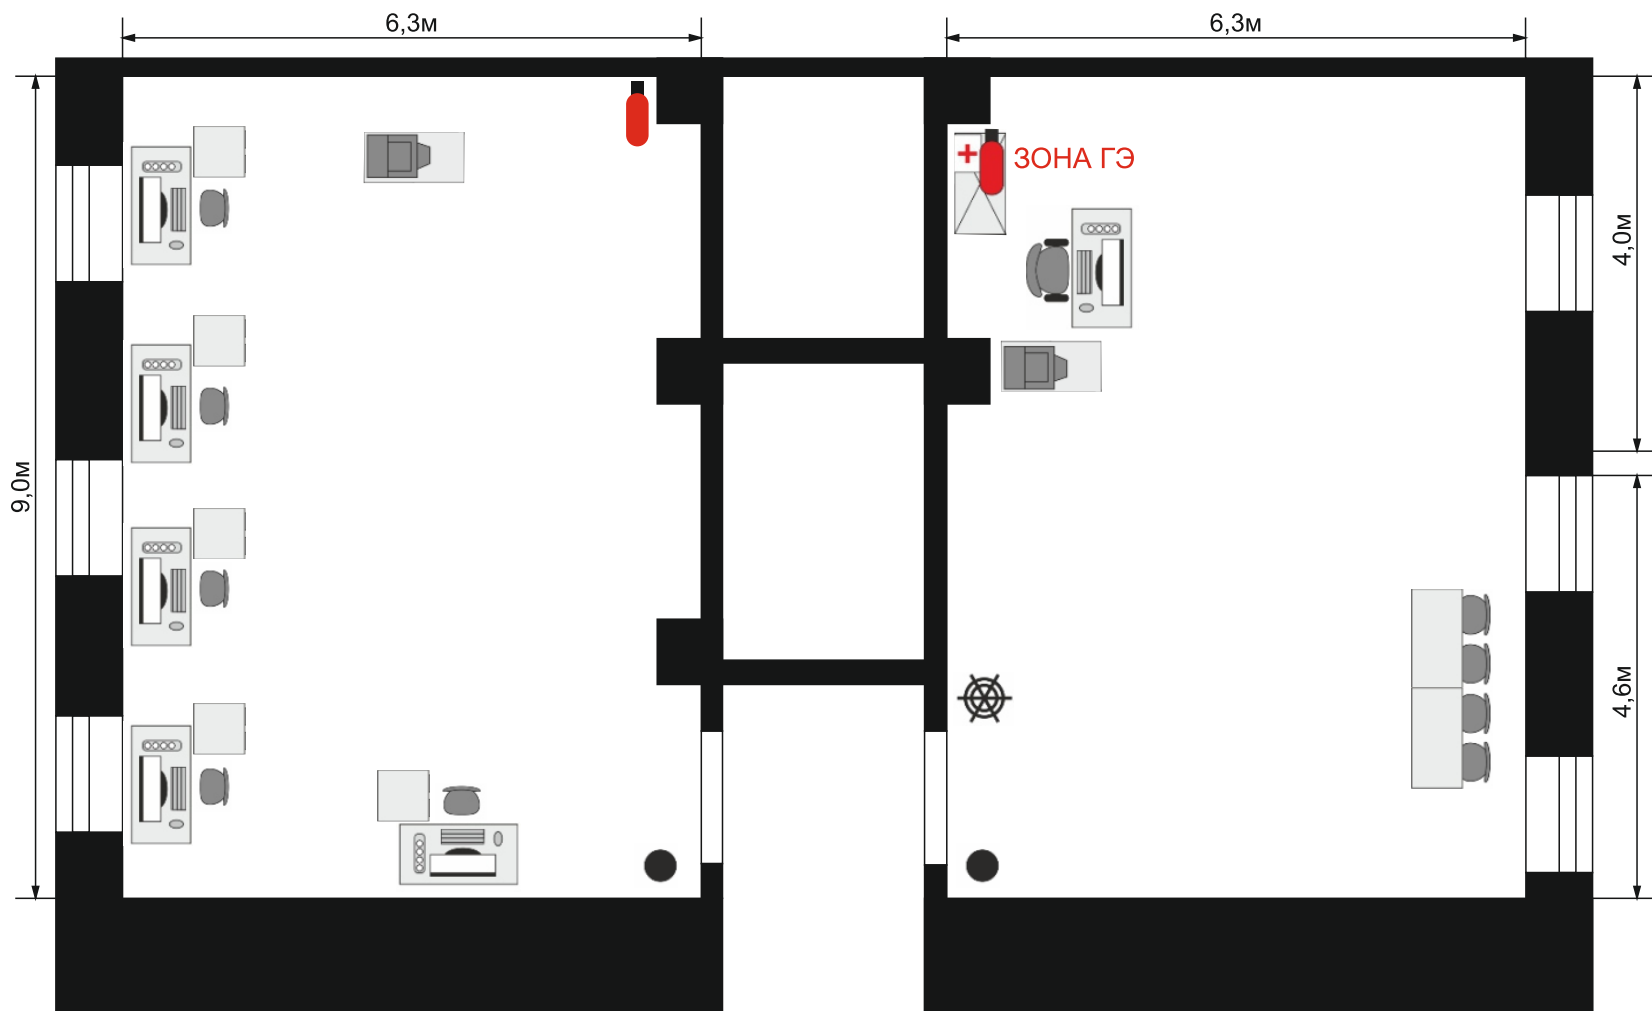




План застройки площадки ЦПДЭ
по специальности 07.02.01 Архитектура квалификация Архитектор (базовый уровень)

Общая площадь площадки: 131,4 м²



Условные обозначения

-  - Стол компьютерный
-  - Стул
-  - Принтер
-  - Кресло компьютерное
-  - Шкаф для бумаг
-  - Огнетушитель
-  - Корзина для мусора
-  - Аптечка
-  - Компьютер,
- Мышь
- Клавиатура
-  - Сетевой удлинитель
-  - Вешалка для одежды
-  Рабочее место в сборе:
 - Стол
 - Стул
 - Компьютер
 - Сетевой удлинитель
 - Клавиатура
 - Мышь
-  - Макетный стол