










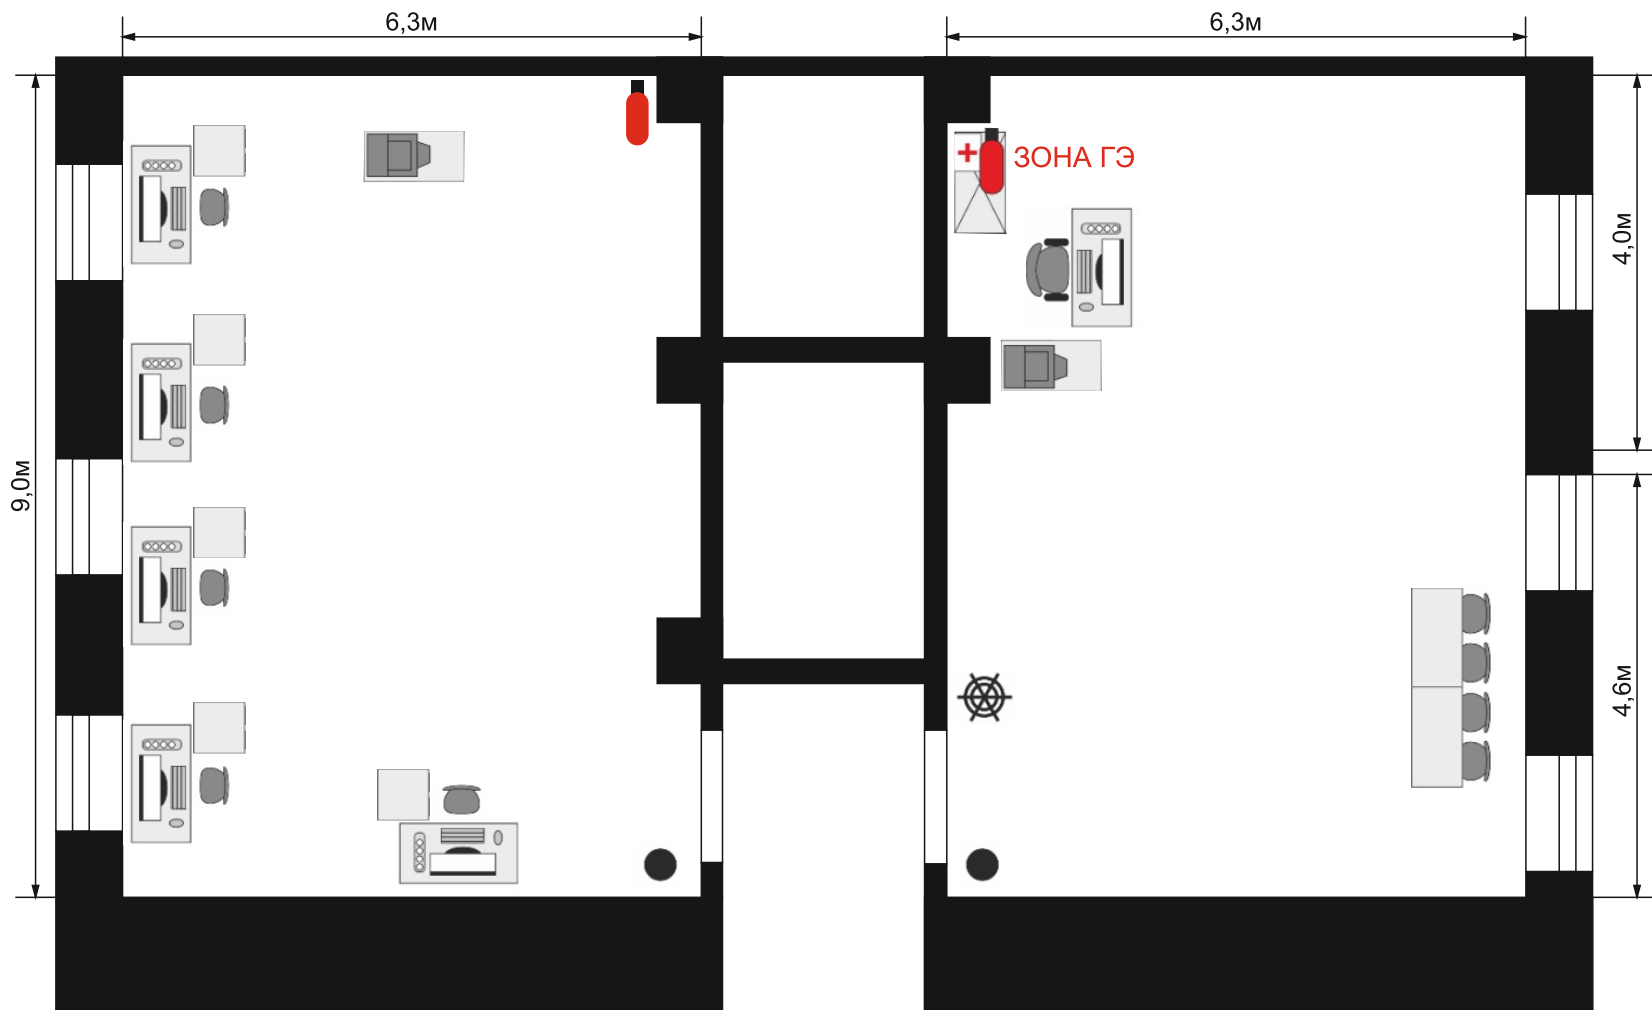




# План застройки по компетенции «Реклама»

Общая площадь площадки: 131,4 м<sup>2</sup>



## Условные обозначения

-  - Стол компьютерный
-  - Стул
-  - Принтер
-  - Кресло компьютерное
-  - Шкаф для бумаг
-  - Огнетушитель
-  - Корзина для мусора
-  - Аптечка
-  - Компьютер,  
- Мышь  
- Клавиатура
-  - Сетевой удлинитель
-  - Вешалка для одежды
-  Рабочее место в сборе:
  - Стол
  - Стул
  - Компьютер
  - Сетевой удлинитель
  - Клавиатура
  - Мышь
-  - Макетный стол