

Утверждаю
Директор


Михайлов Б.А.



План застройки площадки ЦПДЭ

по специальности 08.02.01 Строительство и эксплуатация зданий и сооружений квалификация техник

Общая площадь площадки: 91.6 м²

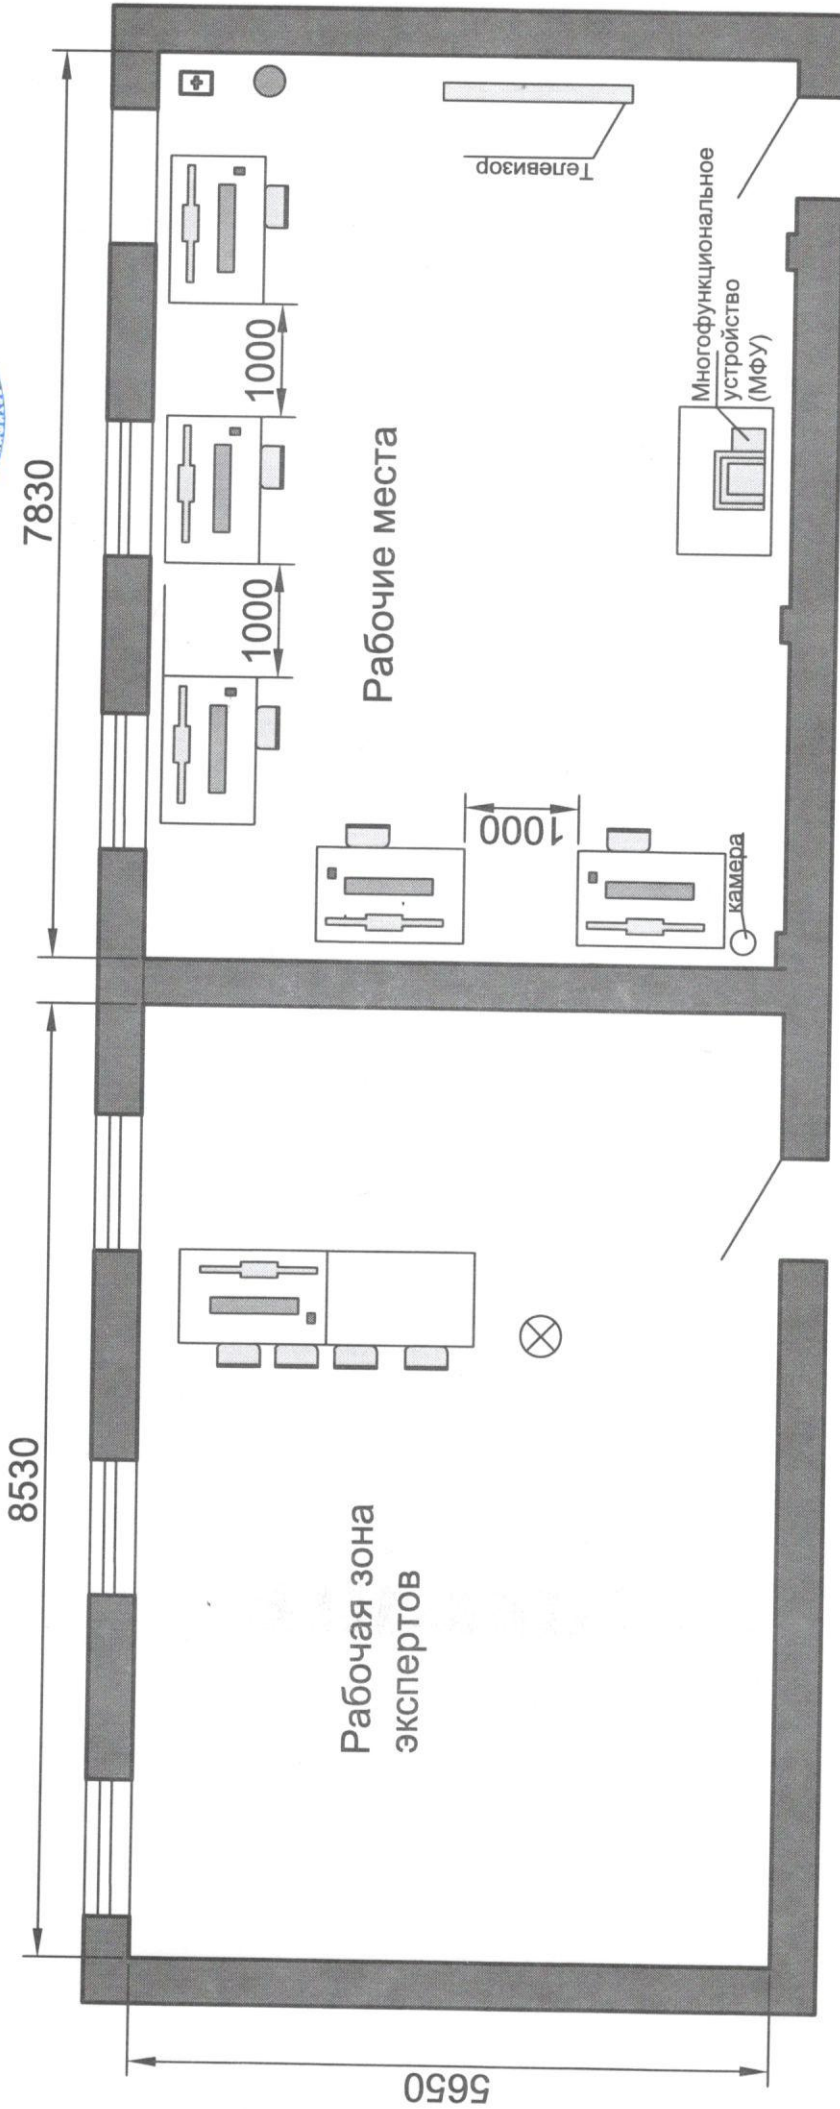

Условные обозначения

- стол
- компьютер
- клавиатура
- мышь
- стул
- Огнетушитель
- Кухляк для воды
- Камера
- Аптечка
- Многофункциональное устройство (МФУ)
- Телевизор