


Утверждаю







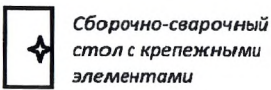


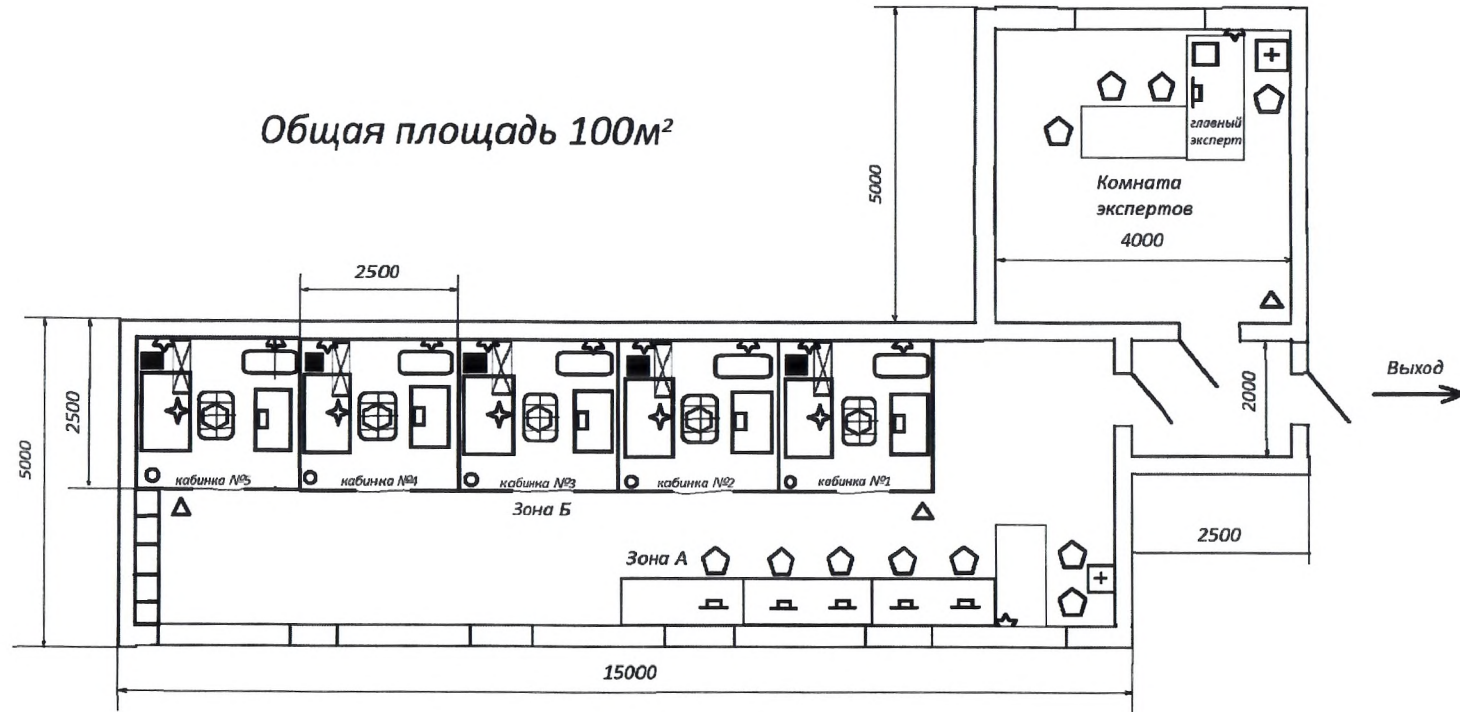

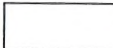


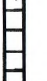
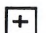
 
Директор  Михайлов Б.А.

« 30 » 05 2024г.

### План застройки площадки ЦПДЭ по специальности 22.02.06 Сварочное производство



### Условные обозначения

	Стол		Стул		Ведро		Коврик диэлектрический		Источник сварочного тока
	МФУ		Сборочно-сварочный стол с крепежными элементами		Розетка 220В однофазная		Вентиляция		Верстак слесарный с тисками
	Компьютер		Табурет подъемно-поворотный		Огнетушитель		Инструментальная тележка		Кабинки для одежды
	Аптечка				Сварочная штора				