


Схема расположения рабочих мест по компетенции "Сухое строительство и штукатурные работы".

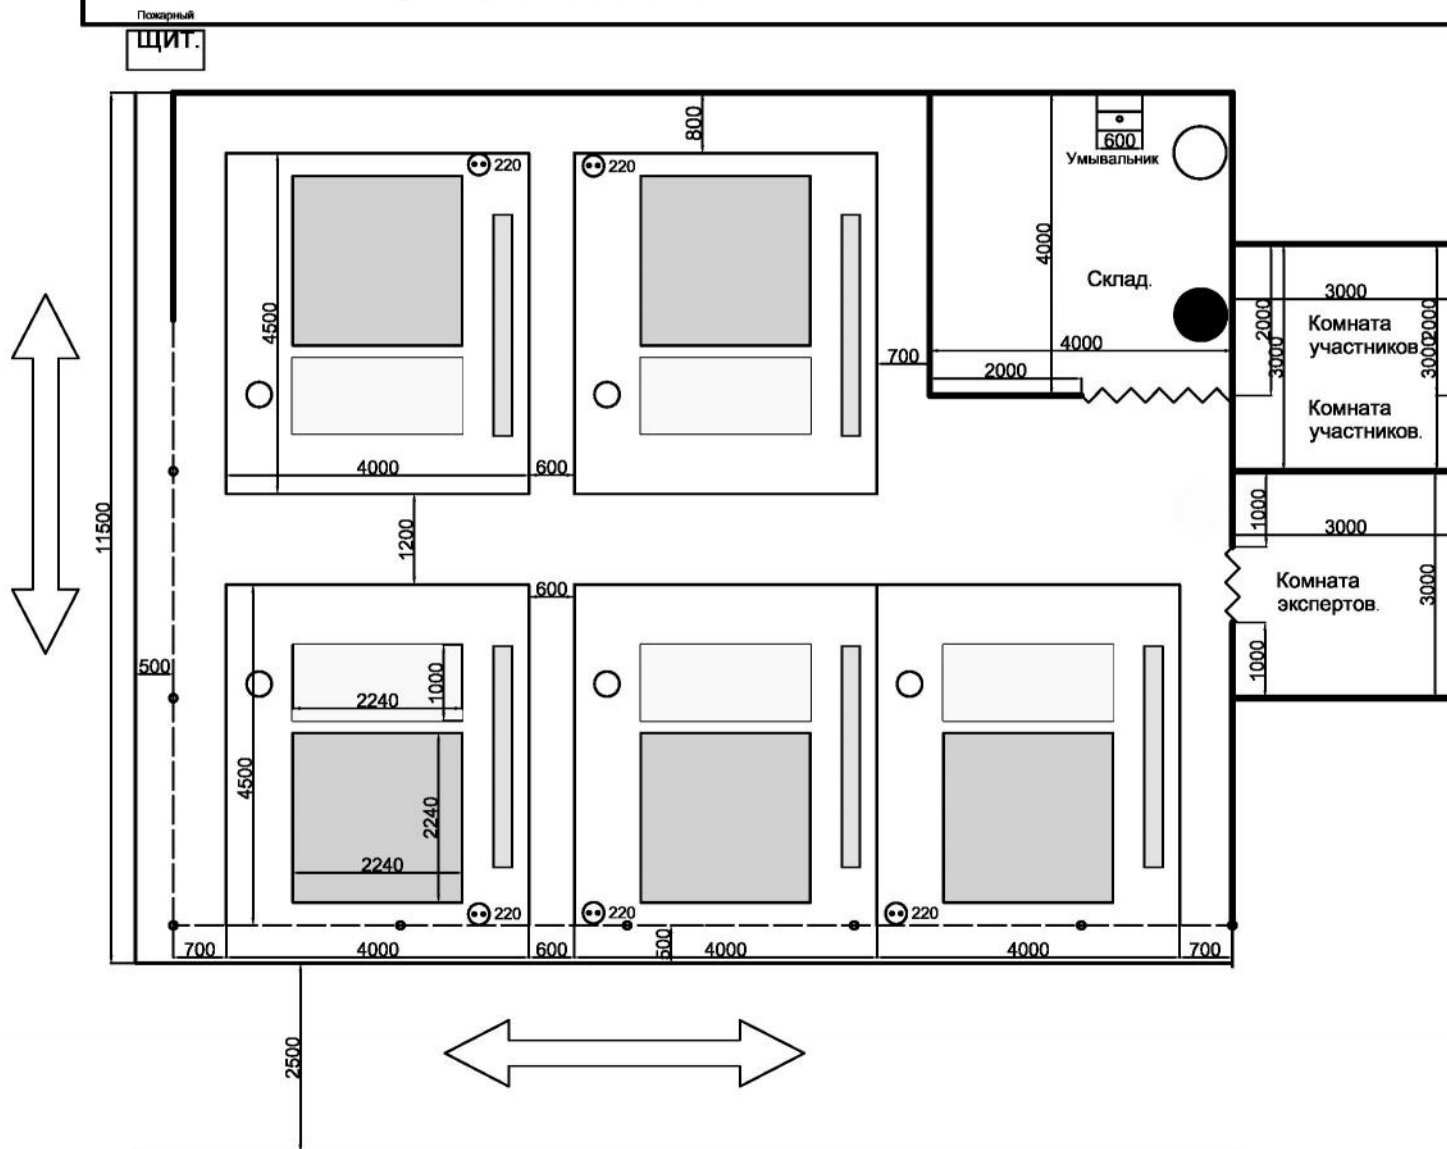

Условные обозначения:

